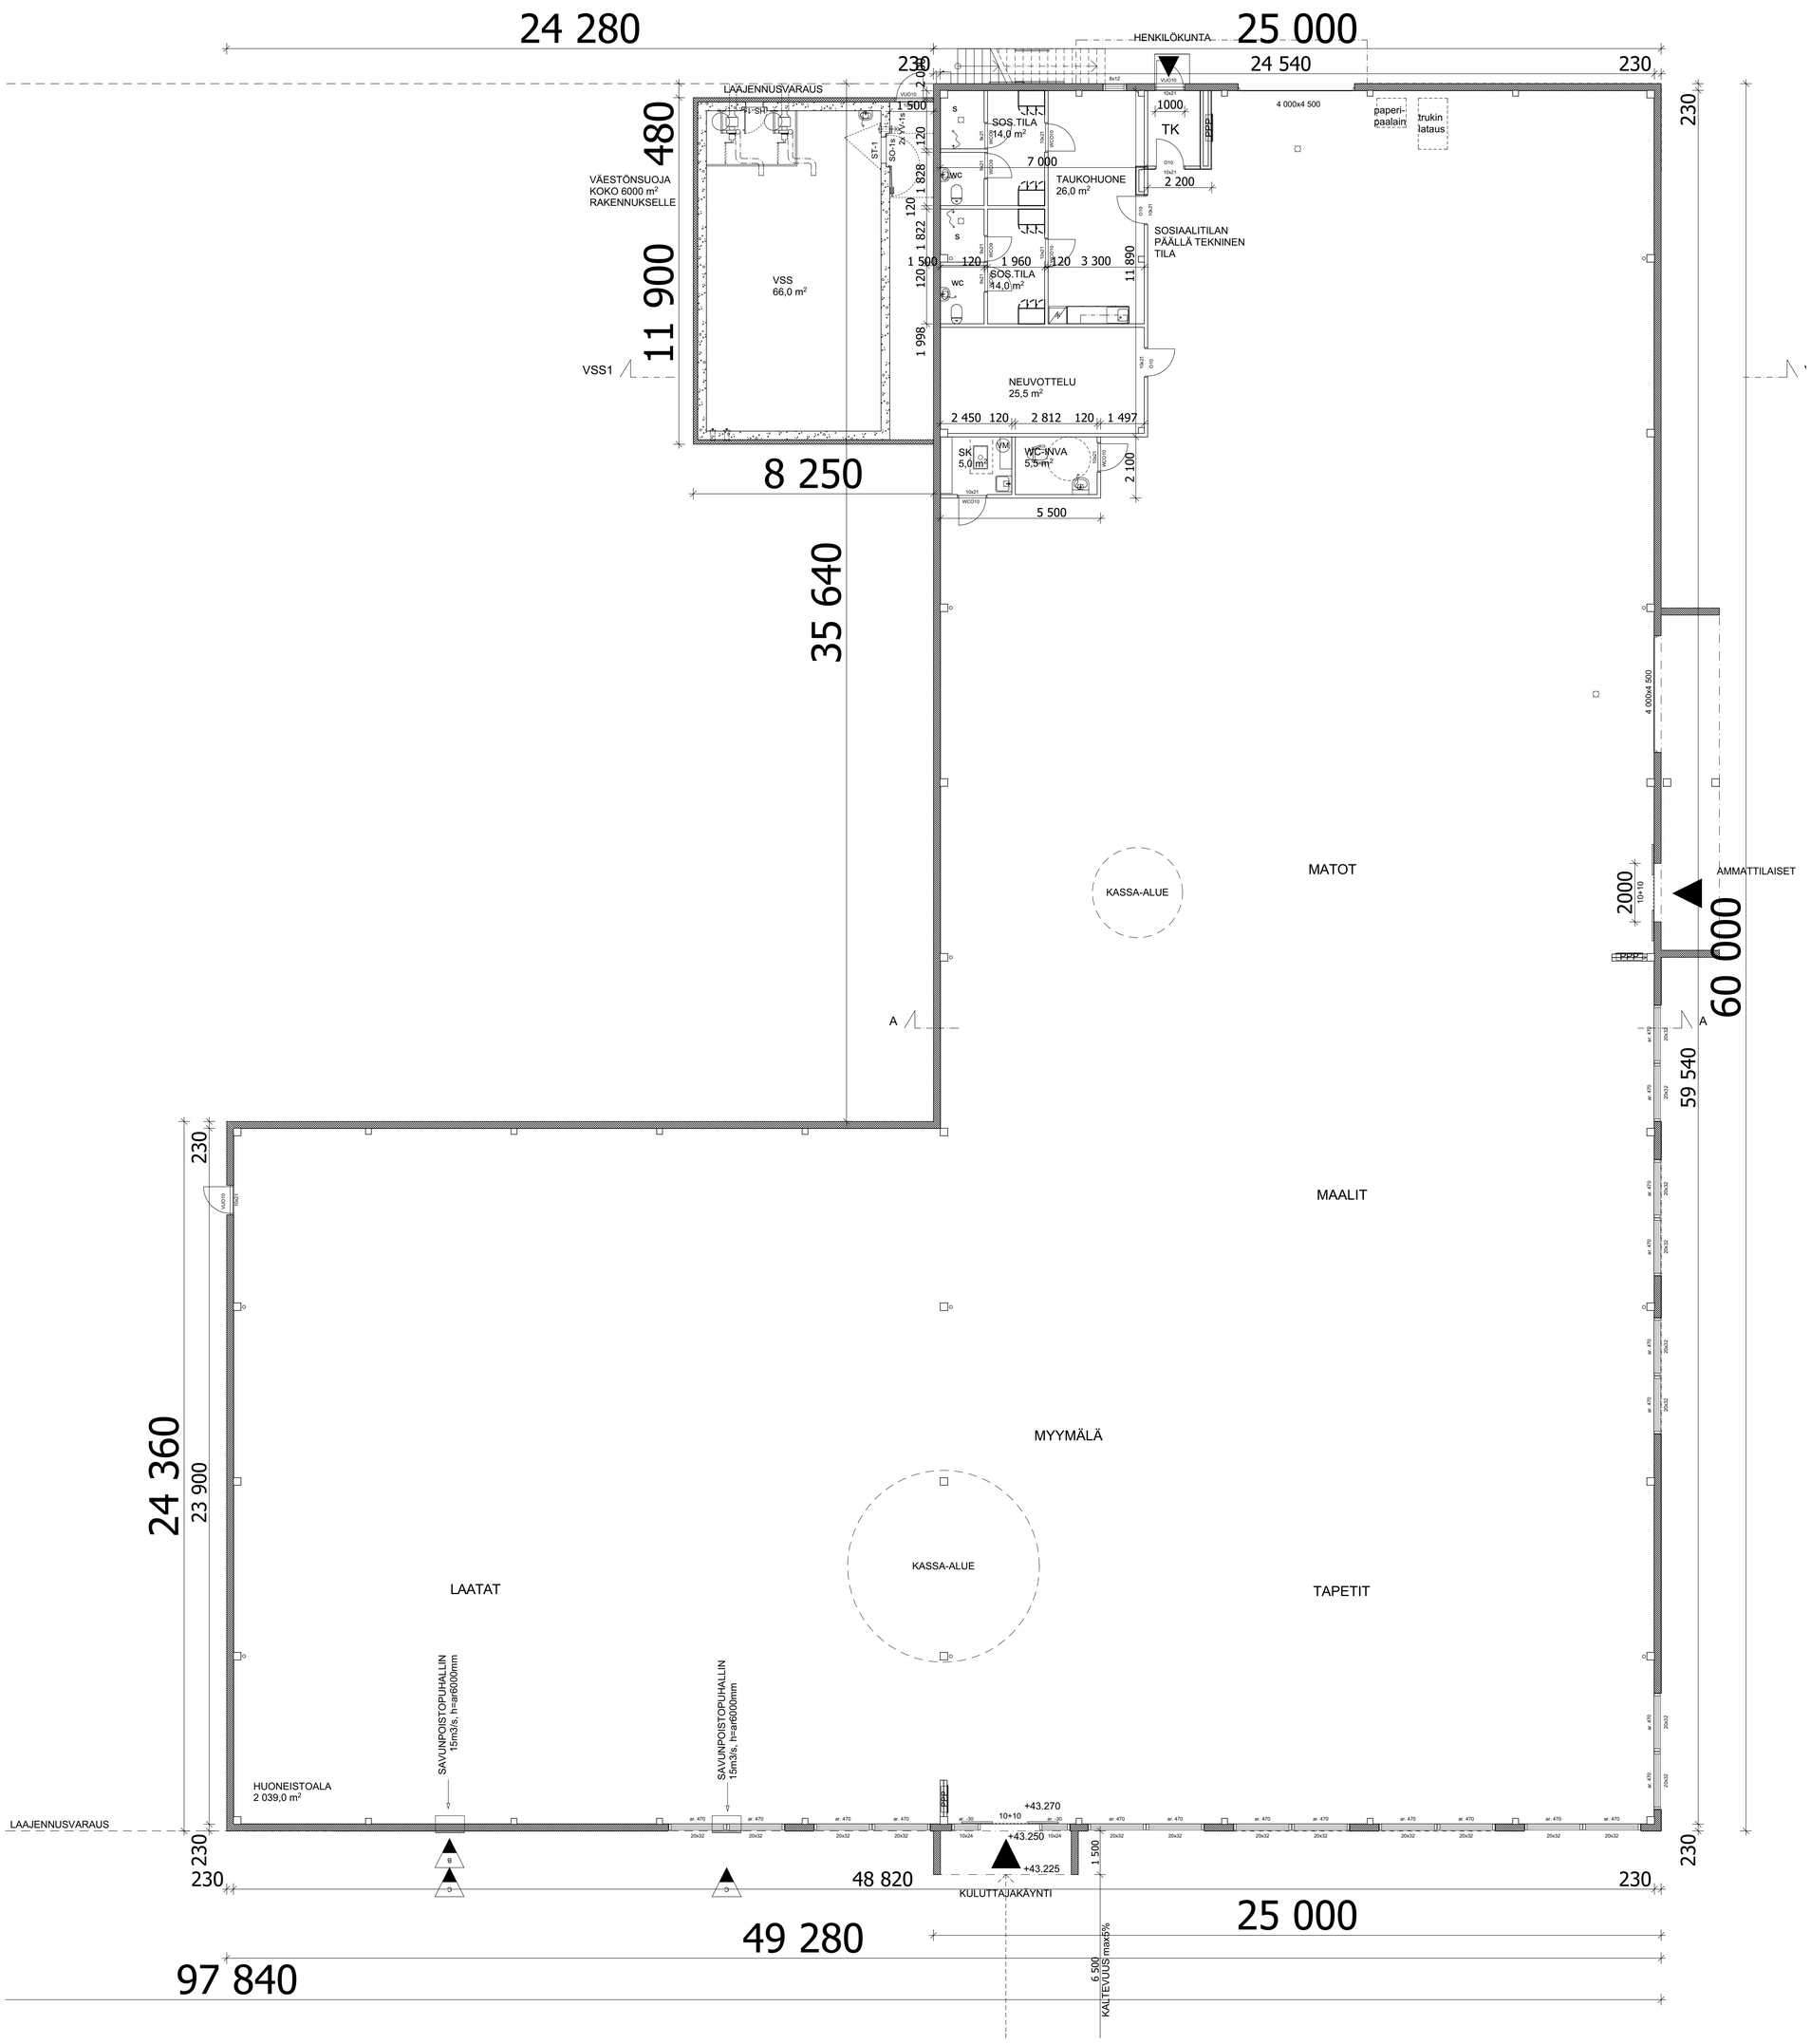

PALOTURVALLISUUS:

RAKENNUKSEN PALOLUOKKA P2.

SISÄPUOLISTEN PINTOJEN (SEINÄT JA KATOT) LUOKKAVAATIMUS D-s2, d2
ULKOSEINIEN ULKOPINTOJEN JA TUULETUSRAON ULKOPINNAN LUOKKAVAATIMUS D-s2, d2
KATTEEN LUOKKAVAATIMUS B_{ROOF}(t2).

KANTAVAT PALKIT JA PILARIT R 30 ja D-s2, d2.

SAVUNPOISTO KAHDELLA SEINÄÄN ASENNETULLA SAVUNPOISTOPUHALTIMELLA, 2x10m3/s=20m3/s

PIIRUSTUKSESSA KÄYTETTY KORKEUSJÄRJESTELMÄ: N2000.

Muutos	Lkm	Aihe	Pvm	Tekijä
I		INVA-WC MITOITUS MUUTETTU TOTEUTETUN MUKAAN	13.5.2019	JLa
H		KULUTTAJAKÄYNNIN SIÄÄNKÄYNNIN TUULIKAAPPI POISTETTU	9.5.2019	JLa
G		SOSIAALITILAT MUUTETTU JA LAAJENNETTU, SK, INVA-WC JA VSS SIIRRETTY	4.4.2019	JLa
F		SOSIAALITILOJA MUUTETTU JA IV-KONETILAN PORRAS SIIRRETTY	13.3.2019	JLa
E		POISTUMISTIEOVI SIIRRETTY 700mm KUVASUUNNASSA ALASPÄIN	12.3.2019	JLa
D		VSS SIIRRETTY RAKENNUKSEN ULKOPUOLELLE JA NEUVOTTELUTILA LISÄTTY	8.3.2019	JLa
C		ULKOPORTAASEEN LISÄTTY KÄSIJOHTEET NÄKYVIIN.	1.3.2019	JLa
C		TALOTIKKAASEEN LISÄTTY TURVAKISKO NÄKYVIIN.	1.3.2019	JLa
B		SAVUNPOISTOPUHALTIMET KASVATETTU 15m3/s PUHALTIMIKSI	22.2.2019	JLa
B		POISTUMISTIEOVI LISÄTTY JA TOINEN SAVUNPOISTOPUHALLIN SIRRETTY		
		VÄESTÖNSUOJAN ETEEN MUODOSTETTU TUULIKAAPPI UUDELLA OVELLA	19.2.2019	JLa
A		PÄÄSISÄÄNKÄYNNIN TUULIKAAPPI JA LATTIAKAIVOT LISÄTTY, WC JA SK SIIRRETTY		
		OVILEVEYKSIÄ LISÄTTY JA IKKUNAKOKO MUUTETTU	5.2.2019	JLa

Kaupunginosa/kylä: 9	Kortteli/tila: 332	Tontti/Rn:o: 36	Viranomaisen arkistointimerkintöjä varten
Rakennustoimenpide: UUDISRAKENNUS			Piirustuslaji: PÄÄPIIRUSTUS — Juoks. nro
Rakennuskohteen nimi ja osoite: RTV KERAVA, ALIKERAVANTIE 35, 04250 KERAVA			Piirustuksen sisältö: POHJAPIIRUSTUS 1.KERROS — Mittakaavat: 1:100
RCo Oy arkkitehtitoimisto — Laine Nordenswan Siltala, Hallituskatu 19 13100 Hämeenlinna, puh 03-6759 727, e-mail. etunimi.sukunimi@rco.fi			Tiedoston sijainti: Y:\Työt\2278 RTV Kerava\Tiedostot\Lupa\2278 RTV Kerava 2019 05 09.pln
Päiväys: 16.11.2018	Vastuullinen suunnittelija: JUHA LAINE, rakennusarkkitehti		Suunnitteluala ja piirustusnumero: ARK 2278-002 — Muutos: I