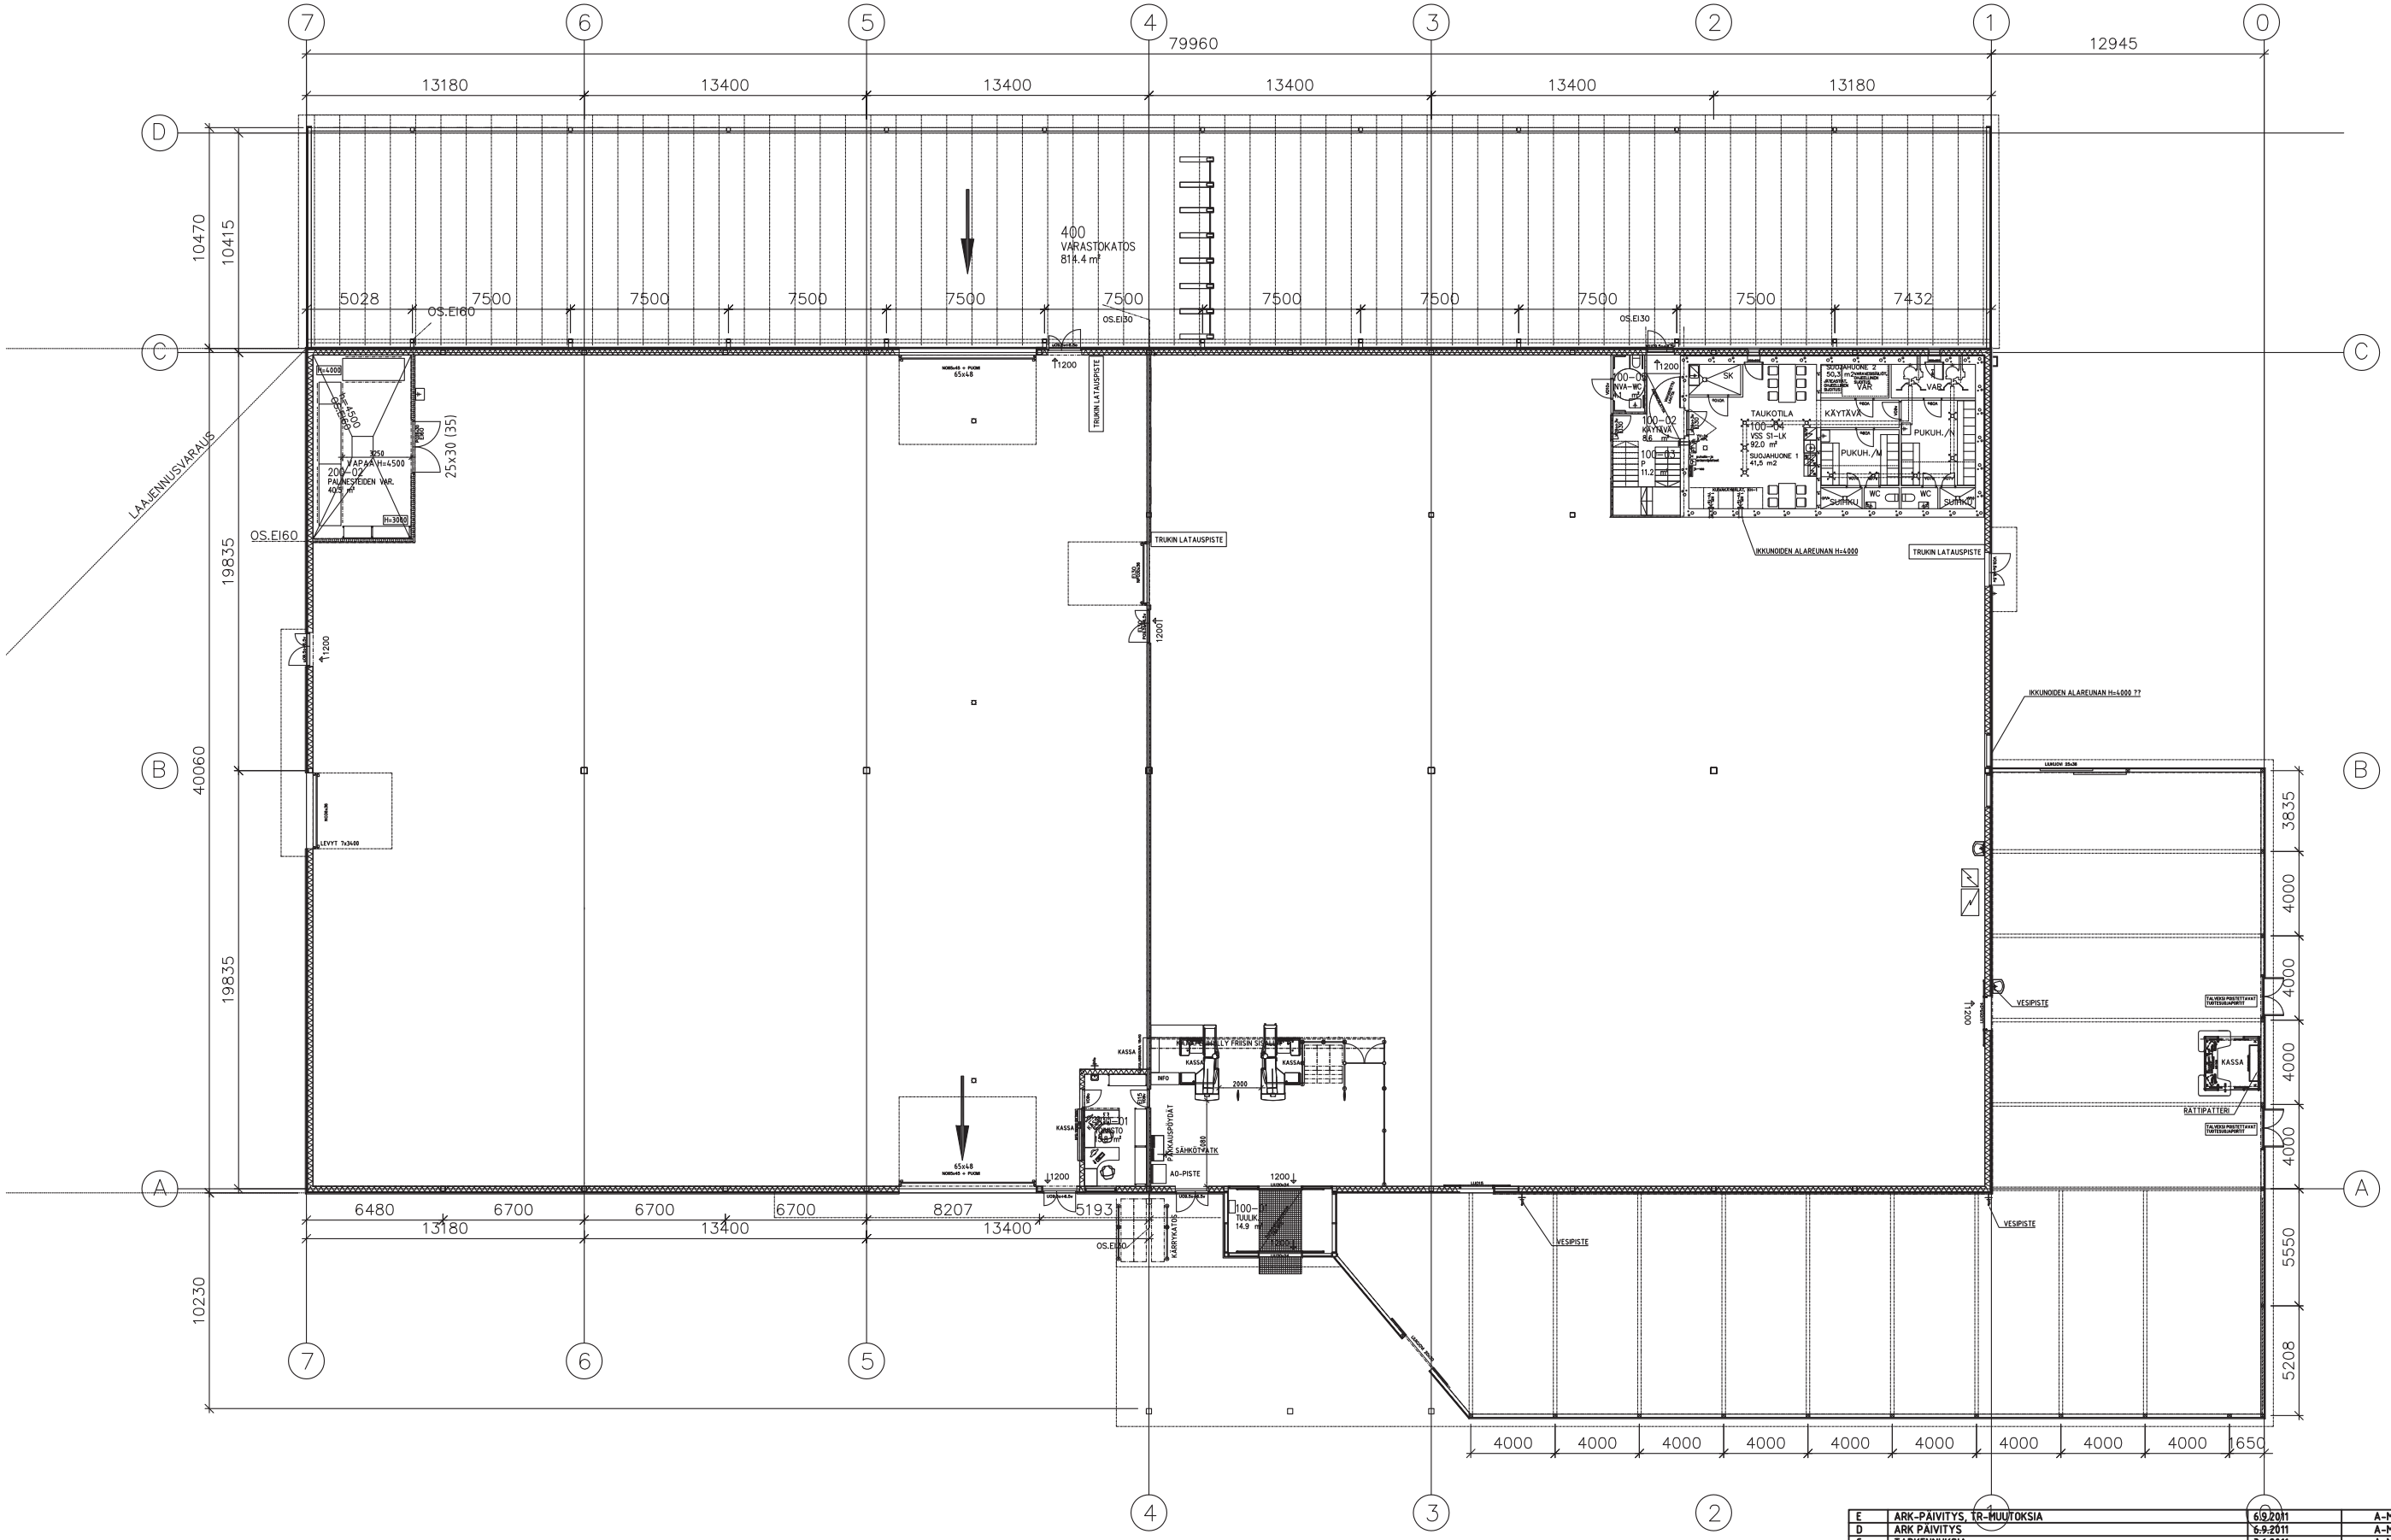

Mrk	Muutos	Pvm.	Muutt.
E	ARK-PÄIVITYS, TR-MUUTOKSIA	6.9.2011	A-M A
D	ARK PÄIVITYS	6.9.2011	A-M A
C	TARKENNUKSIA	3.6.2011	A-M A
B	ARK PÄIVITYS	30.5.2011	A-M A
A	TÄVAROITUS	26.5.2011	A-M A

SUUNNITELMAN NIMI JA SISÄLTÖ
S-RAUTA
S-RAUTA NUMMELA
OK SUUR-SEUTU

PIIR.SISÄLTÖ
KALUSTOPOHJA
1. KRS
LUONNOS 1

MITTAK.

SOK MARKET-KETJUOHJAUS
MYYMÄLÄSUUNNITTELU
ÄSSÄKESKUS, PL 1, 00088 S-RYHMÄ
Puh. 010 76 8011

SUUNN.
Auli-Maija Ahonkari
YHTEYSTIEDOT
0107680688, auli-maija.ahonkari@sok.fi

PIIR. NRO: 17750 | PVM 26.1.2010 | REV. E

TALOTEKNIIKKAA SUUNNITELTAESSA ON HUOMIOITAVA KALUSTOPOHJA
NIIN ETTEI SÄHKÖKAAPPEJA, LVIS-PUTKIA YM. TULE KALUSTEIDEN TIELLE EIVÄTKÄ
OLEN ASIAKKAAN NÄKYVILLÄ. KAIKKI KALUSTAMISEEN VAIKUTTAVAT TALOTEKNIIKAN OSAT TULEE NÄKYÄ ARKKITEHTIKUVASSA
JOTKA MAHDOLLISESTI TULEVAT KALUSTAMISEN TIELLE.