


ASFALTTI

+93,850

ASFALTTI

ASFALTTI

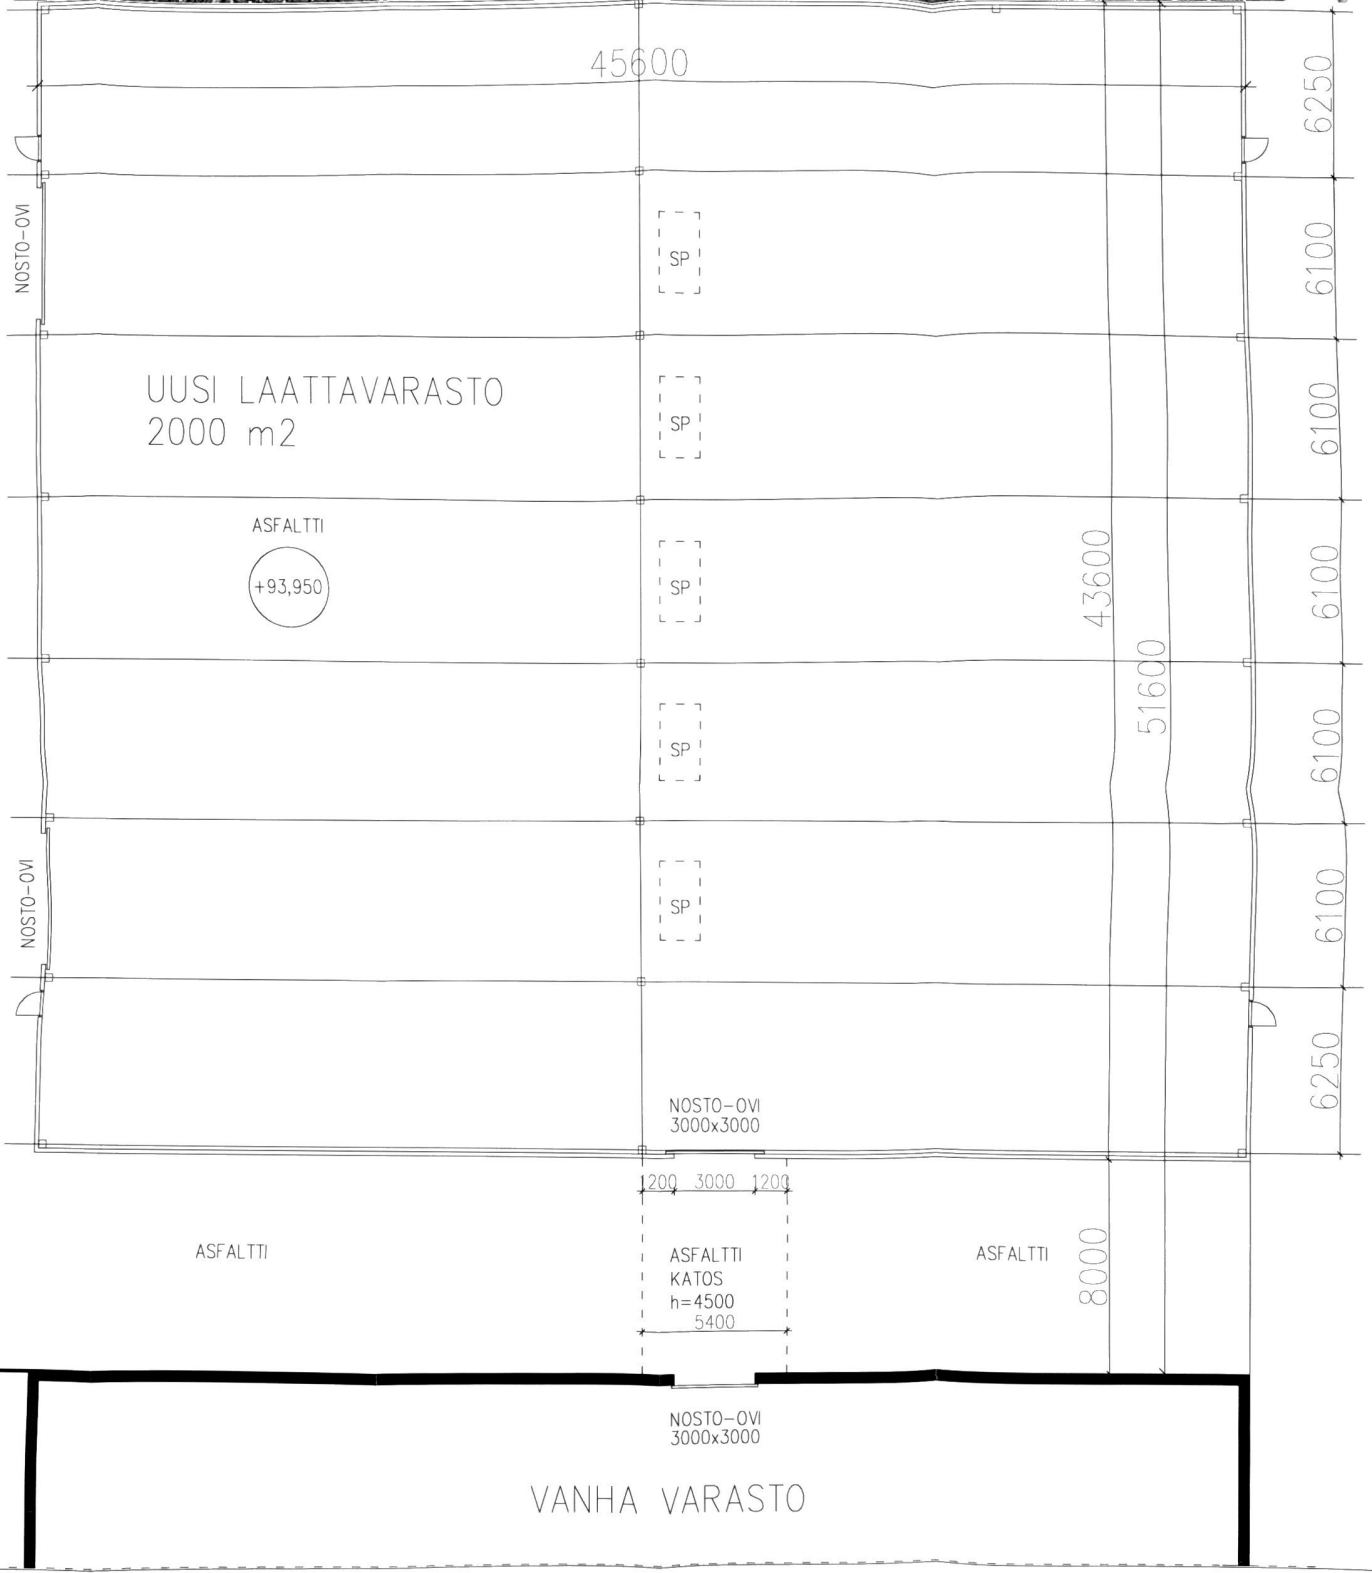

UUSI LAATTAVARASTO
2000 m2

ASFALTTI

+93,950

ASFALTTI

SP

SP

SP

SP

SP

NOSTO-OVI
3000x3000

ASFALTTI
KATOS
h=4500
5400

NOSTO-OVI
3000x3000

VANHA VARASTO

VANHA VARASTO

UU
UU
PA
SI
R
S
U
V